


島根県民会館 中ホール 照明基本吊り込み図

下手奥
空スタンド × 2
スタンド+CSQ × 6

上手奥
空スタンド × 6
スタンド+CSQ × 6

- ホリゾン幕
- バック幕
- パト⑫
- パト⑪
- パト⑩
- 4
- UHL
④文字
- パト⑨
- 引割②
- パト⑧
- Sus④
- 袖幕③
- ③文字
- パト⑦
- パト⑥
- パト⑤
- Sus③
- 引割①
- ②文字
- パト④
- スクリーン
- Sus②
- BL②
- 袖幕②
- パト③ ①文字
- パト②
- Sus①
- 反射板天
BL①
- 袖幕①
- 暗転幕
- 緞帳
- パト①
- 4

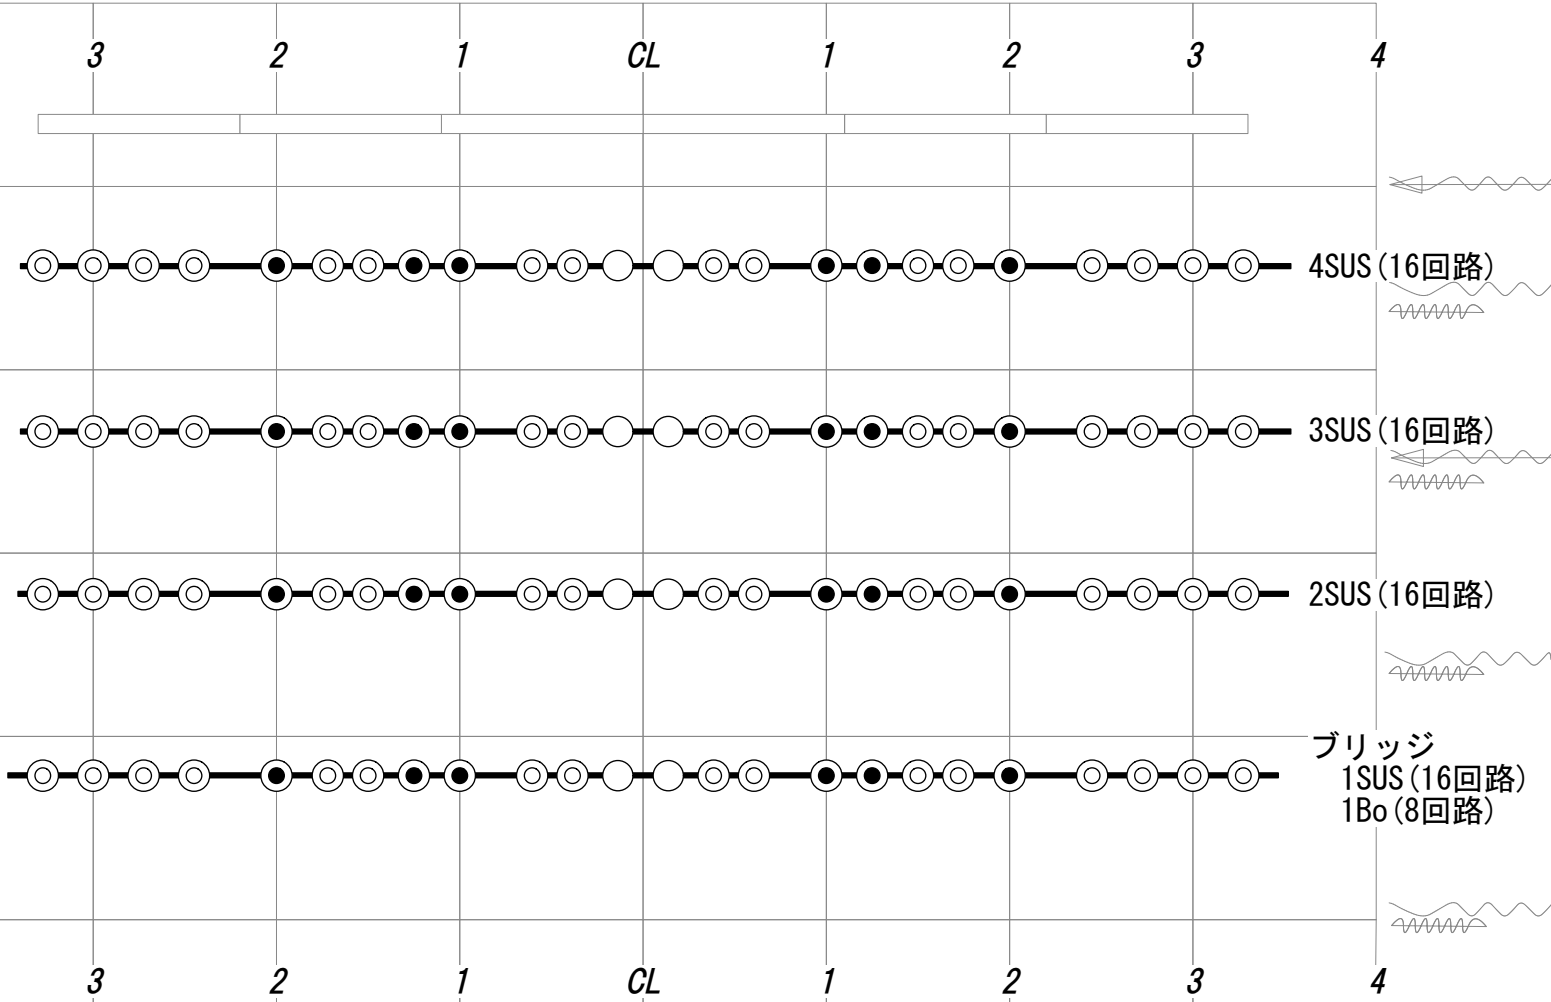

ブリッジ
1SUS (16回路)
1Bo (8回路)

2AS (8回路)

Key

- CSQ (1kW)
- HQE-120S (1kW)
(HIVEXソフト)
- HQE-120H (1kW)
(HIVEXハード)

