

楽屋平面図

楽屋設備 (移動式姿見1台、アコーデオンパテーション1台、ハンガーラック1台 (第1.2楽屋のみ2台))

※化粧前、椅子は定員分となります。

楽屋1: 机8台、椅子30脚 楽屋2: 椅子25脚 楽屋4: 机7台


楽屋入口: 机10脚 中ホール廊下: 机14台、座卓5台、椅子20脚

ランドリー設備 (自動洗濯機1台、乾燥機1台)

給湯室設備 (温水給湯器、冷蔵庫 (冷凍室あり) 1台、電子レンジ1台、保温ポット、茶器等)

※保温ポット、茶器等の数量はお尋ねください。

喫煙所

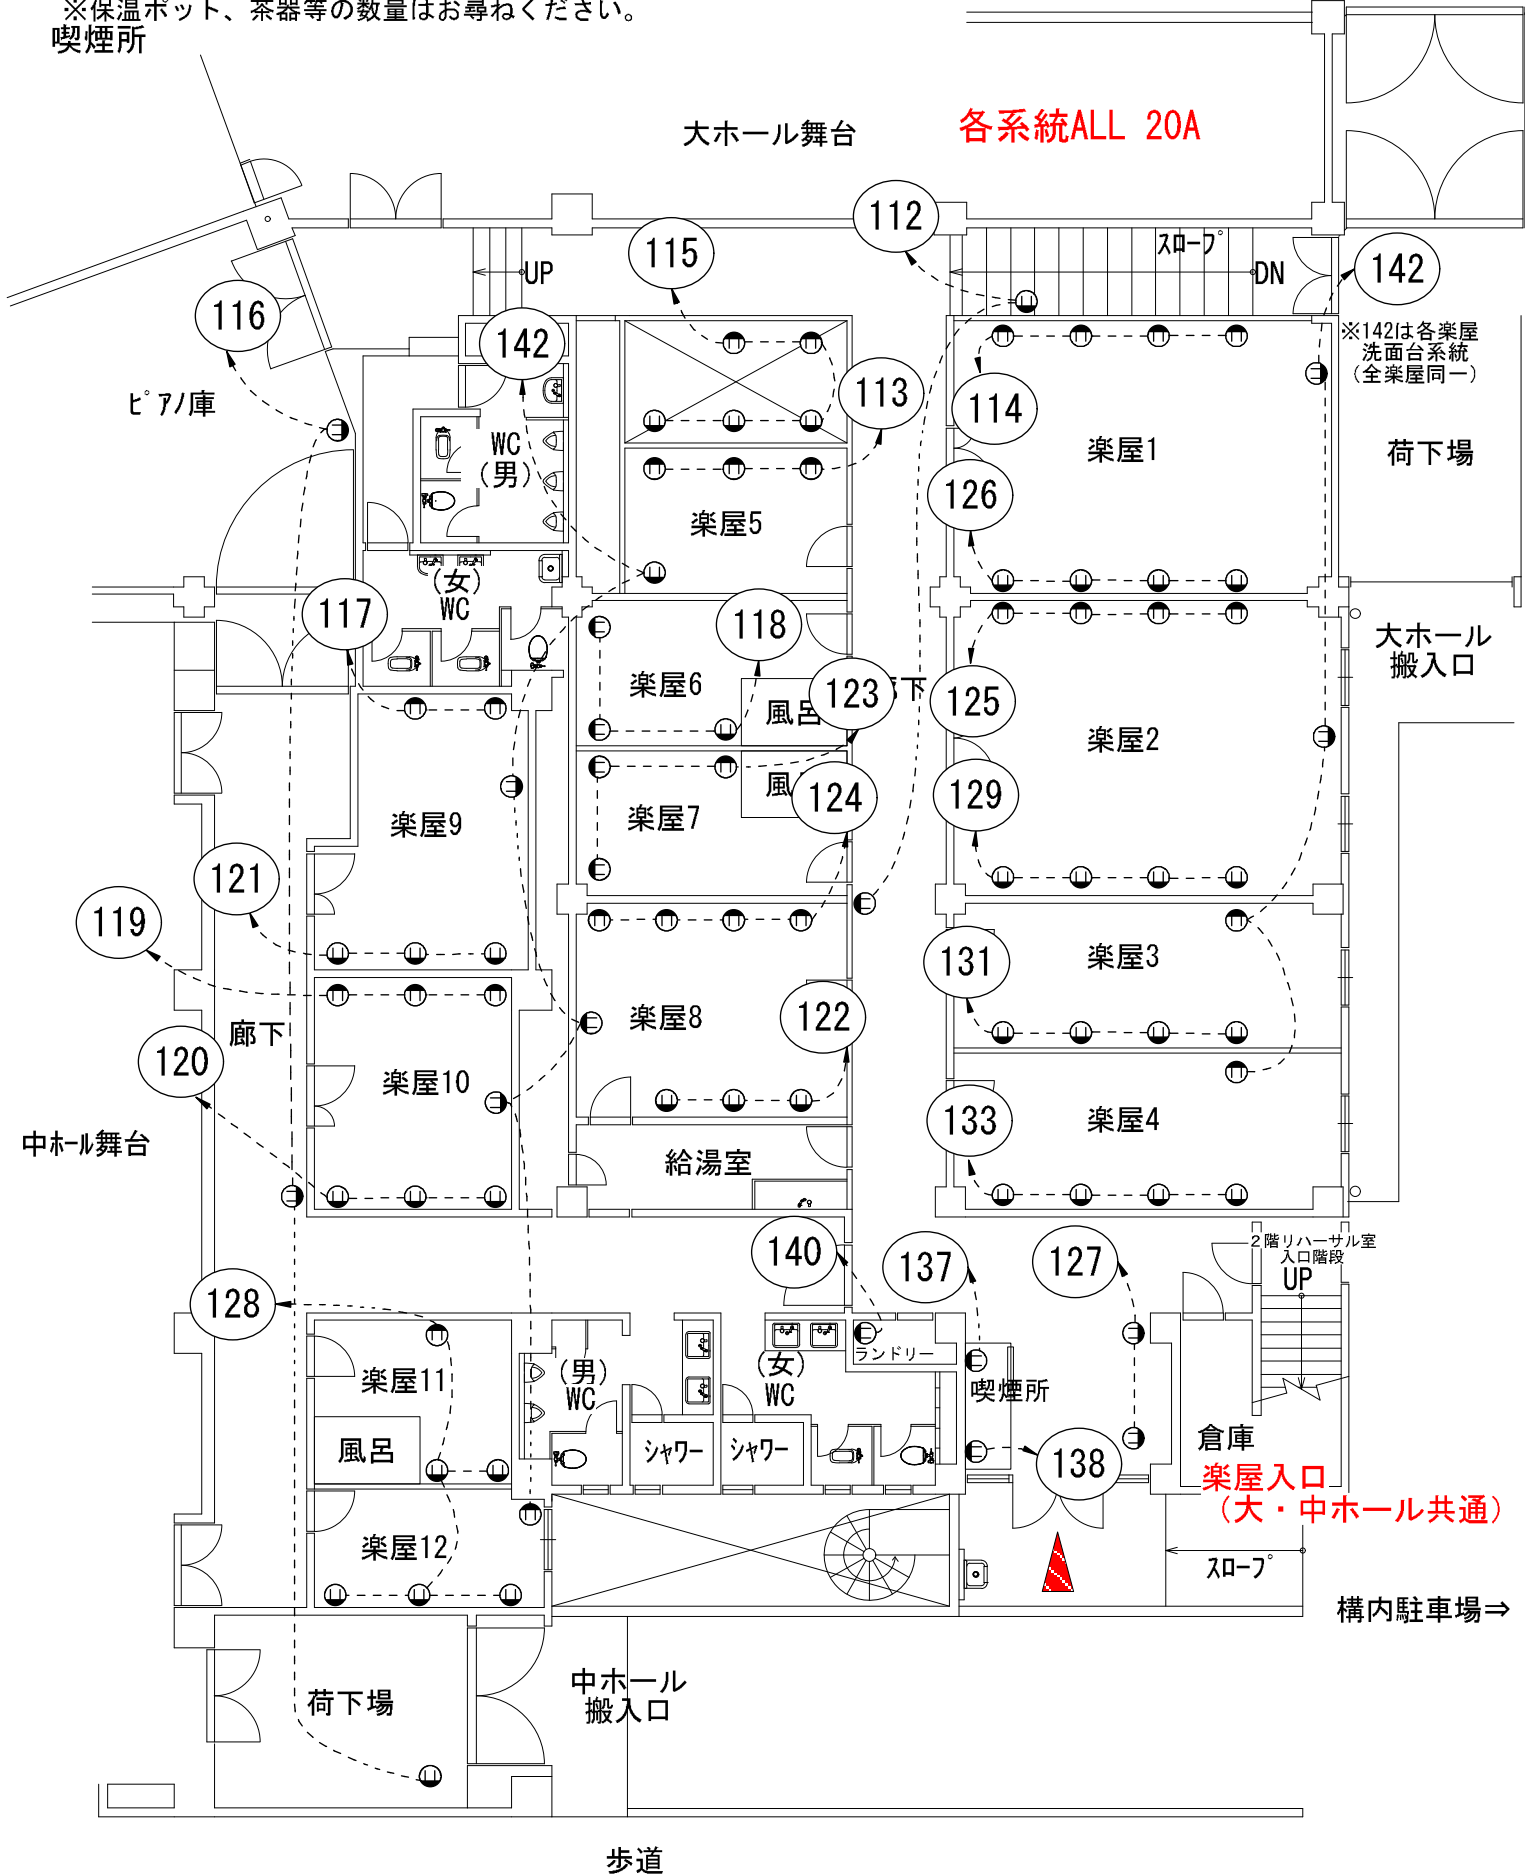

各系統ALL 20A

※142は各楽屋洗面台系統 (全楽屋同一)

楽屋入口 (大・中ホール共通)

構内駐車場⇒

歩道