

島根県民会館大ホール照明

回路番号表

UH	#	回路番号
	71	1-7-13
	72	2-8-14
	63	3-9-15
	78	4-10-16
	22	5-11-17
	W6	6-12-18


上段
下段
上段
下段
上段
下段

LH	#	回路番号
	72(B)	1-5
	59(G)	2-6
	22(R)	3-7
	40(Y)	4-8

ポーター	#	回路番号
	W	1-5 (作業灯)
	W	3-7
	72	2-6
	78	4-8
		上下 中

FL	#	回路番号
	W	1
	72	2
	W	3
	78	4

HF	#	回路番号
	W	1
	72	2

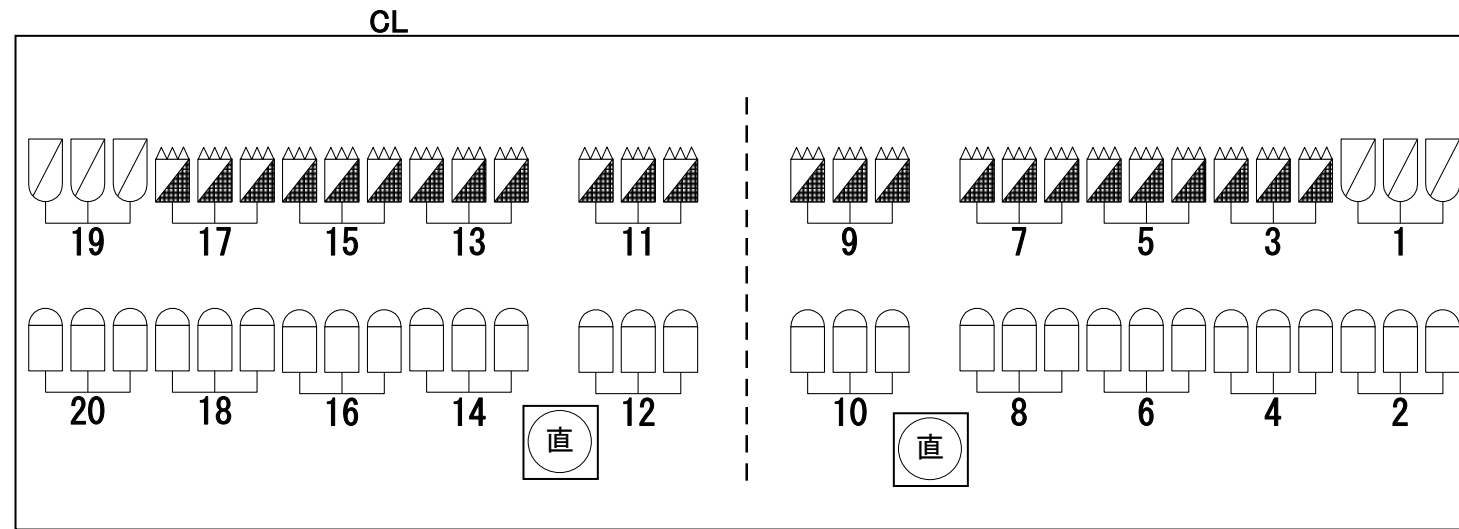


100V30A直×1回路
平行15A×1回路

上下各1か所

*回路 9、10 ハイブリッド調光器

- (1N)
- (CSQ凸-1000W)
- (HQE250H-1000W)

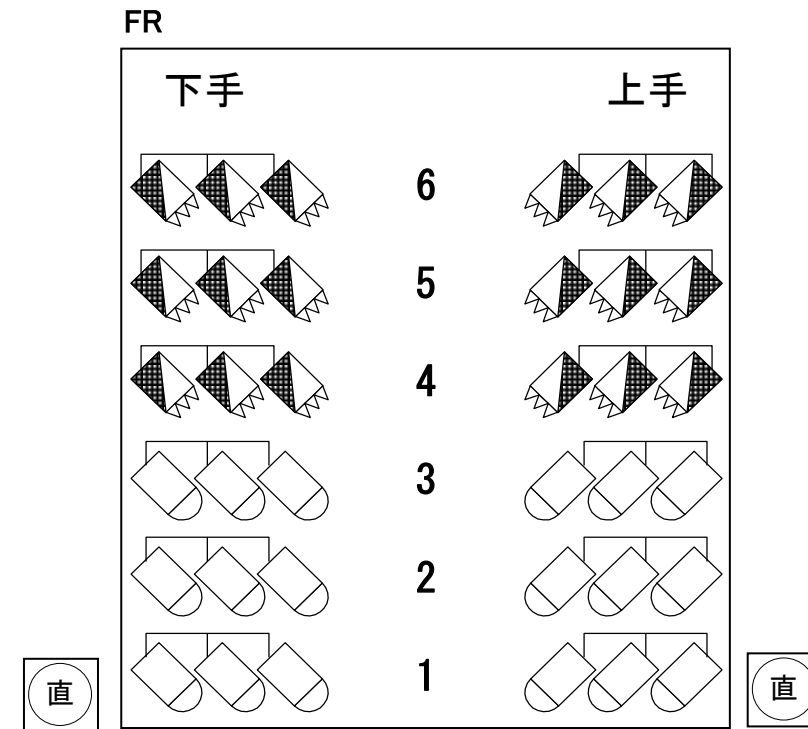

100V30A直×1回路
平行15A×1回路

上下各 1か所

*回路1 ハイブリッド調光器