島根県民会館(中ホール)舞台平面図 1:100

題　名　　幕場

主催者

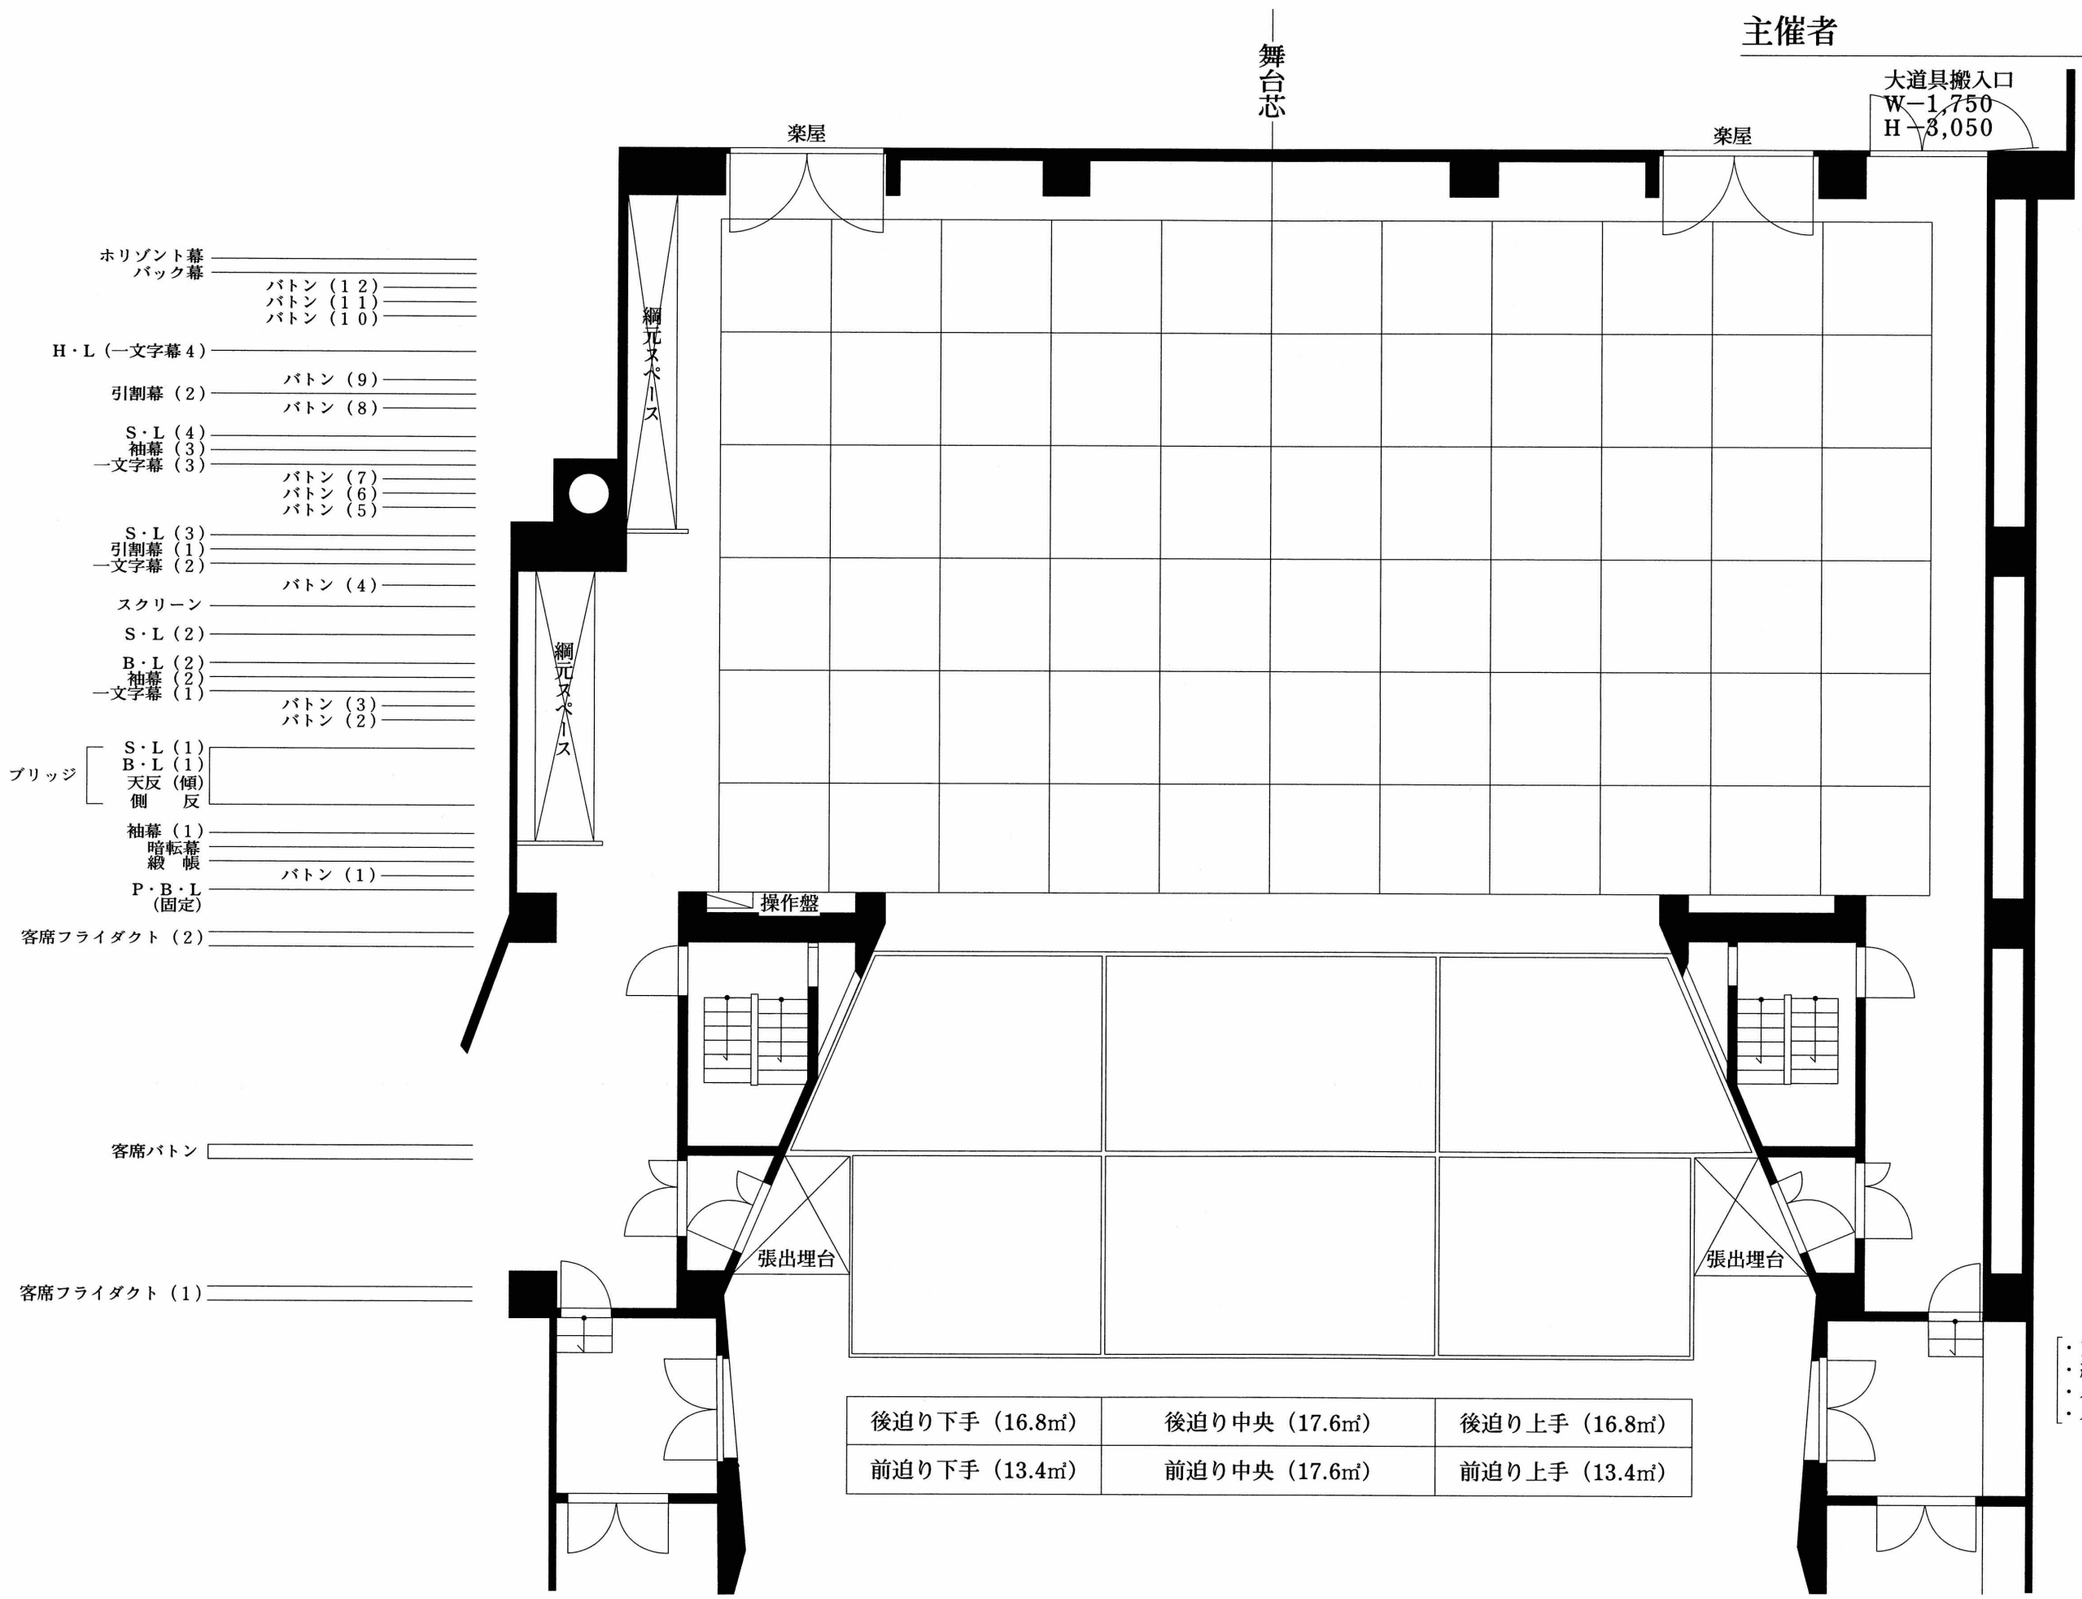

備　　考

間口	12.6 m	（6.9間）
奥行	12.0 m	（6.6間）
高さ	6.5 m	（3.6間）

- 1マス　1間（1.8m）
- 緞帳昇降　約13秒
- バトン吊荷重　300kg
- バトン上PC 舞台床面より　16.7m