


島根県民会館(大ホール) 舞台平面図 1:100

年 月 日

催物名
 主催者

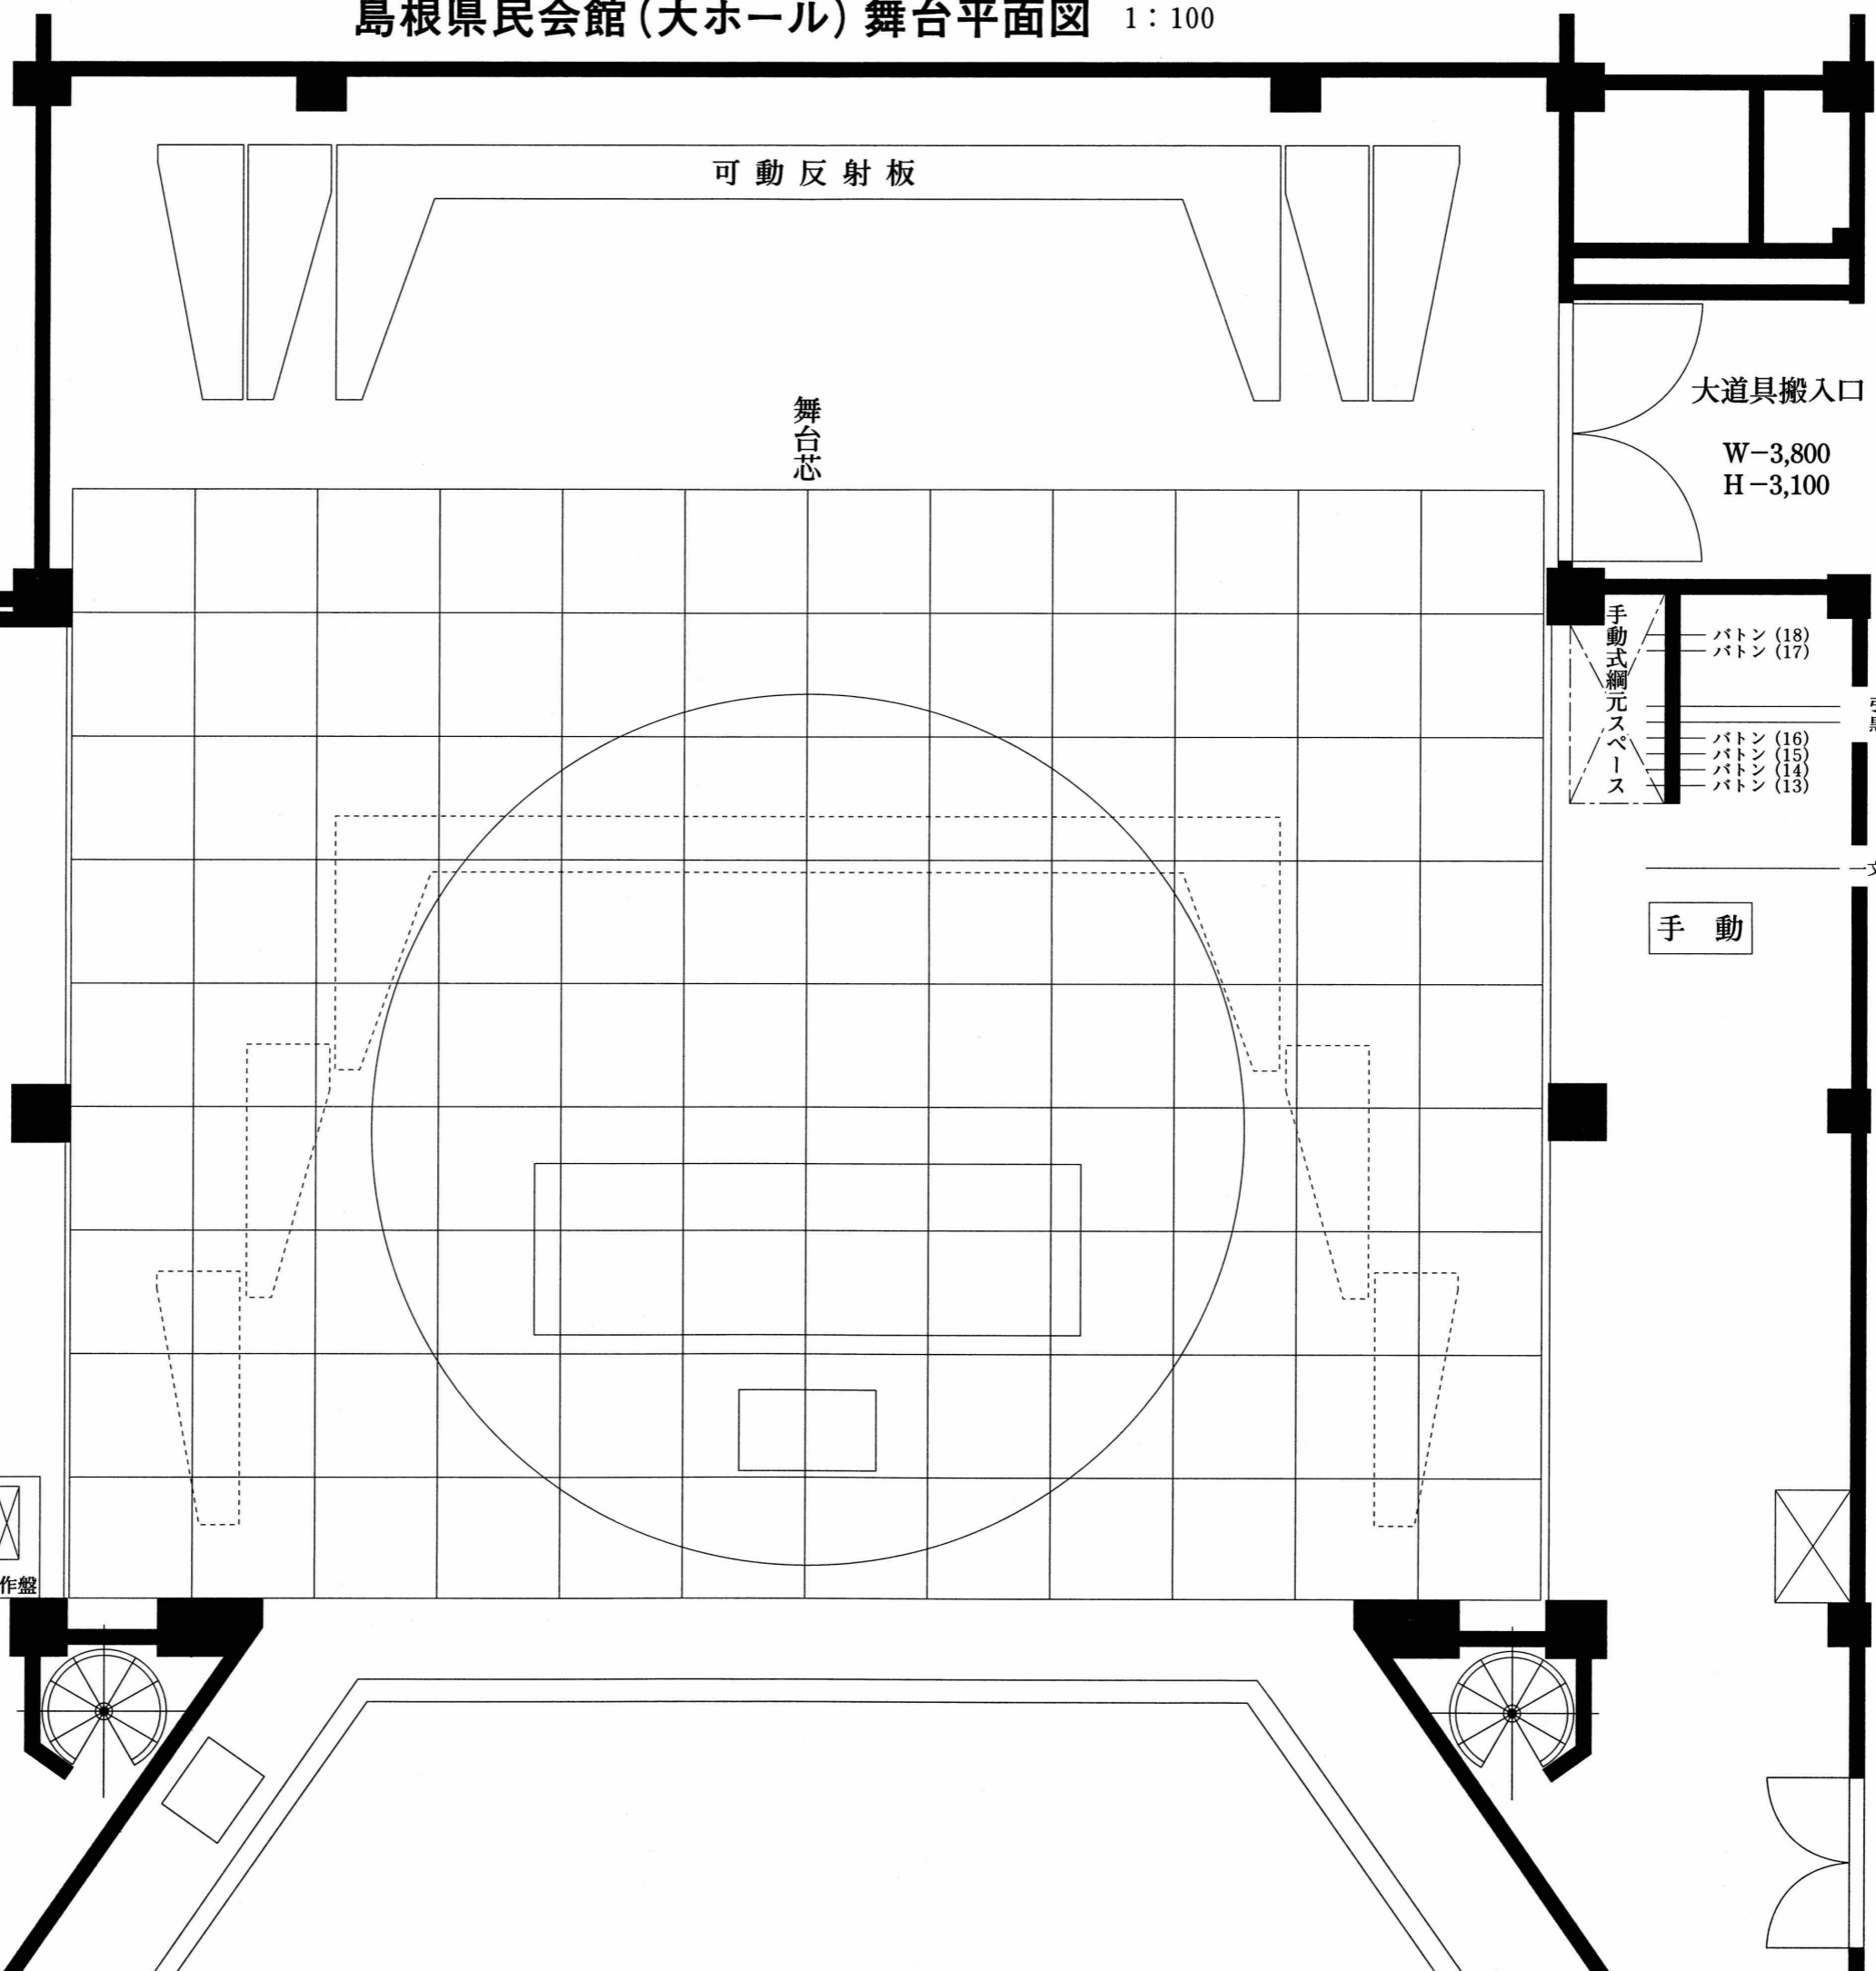

可動反射板

舞台芯

大道具搬入口

W-3,800
H-3,100

Horizont幕
大黒幕

一文字幕 (6) H・L

電動

S・L (6)
引割幕 (3)

バトン (12)
バトン (11)
バトン (10)

S・L (5)
袖幕 (3)

一文字幕 (4) B・L (4)

バトン (9)
バトン (8)
バトン (7)

S・L (4)

スクリーン

引割幕 (2)

一文字幕 (3) B・L (3)

松羽目

バトン (6)
バトン (5)

S・L (3)

一文字幕 (2)

引割幕 (1)

バトン (4)
バトン (3)

S・L (2)

一文字幕 (1) B・L (2)

袖幕 (2)

空バトン

バトン (2)

ライトブリッジ (1)

S・L (1)

B・L (1)

袖幕 (1)

暗転幕

緞帳 (2)

緞帳 (1)

バトン (1)

PBL (固定)

プロセニウムバトン

手動式綱元スペース

バトン (18)
バトン (17)

引割幕 (4)
黒紗幕

バトン (16)
バトン (15)
バトン (14)
バトン (13)

一文字幕 (5)

手動

間口 15.5 m (8.5間)
 (袖幕全閉時) 13.7 m (7.6間)
 奥行 17.0 m (9.3間)
 (有効奥行) 14.5 m (8.0間)
 高さ 7.2 m (4.0間)

・1マス 1.8 m (1間)
 ・緞帳昇降 約12秒
 ・バトンスピード 15/30m/min
 ・バトン吊荷重 300kg
 ・バトン上PC 舞台面より 16.0m
 ・バトン長さ (1) 18.6m
 ・ " (2)~(18) 19.6m

・大迫り 8.0m×2.5m
 ・小迫り 2.0m×1.2m
 ・スッポン 1.2m×1.0m

楽屋出入口