

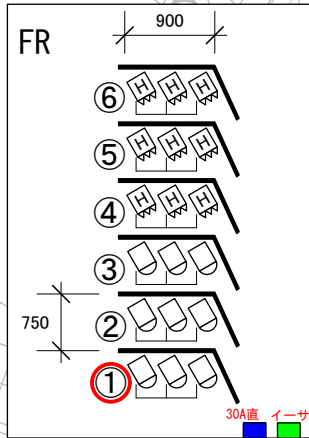
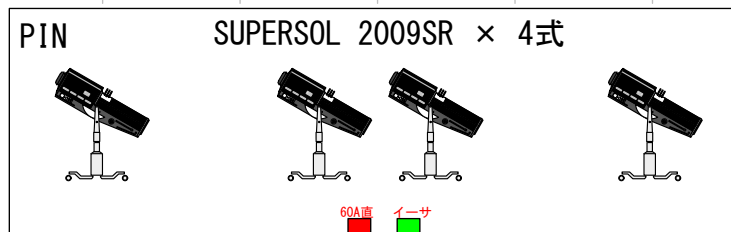


前明り・Bo・UH・LH・FL・HF 回路図

ボーター (PBo. 1~4Bo)	アッパーホリ (UH)	ローホリ (LH)	正面フット (FL)	花道フット (HF)
色 回路番号 (外) (中)	色 回路番号 (上) (中) (下)	色 回路番号 (上) (下)	色 回路番号	色 回路番号
#W ① . ⑤ (作業灯)	#71 ① . ⑦ . ⑬	#72 ① . ⑤	#W ①	#W ①
#72 ② . ⑥	#72 ② . ⑧ . ⑭	#59 ② . ⑥	#72 ②	#72 ②
#W ③ . ⑦	#63 ③ . ⑨ . ⑮	#22 ③ . ⑦	#W ③	
#78 ④ . ⑧	#78 ④ . ⑩ . ⑯	#40 ④ . ⑧	#78 ④	
※PBoは全て#W	#22 ⑤ . ⑪ . ⑰			
	#W ⑥ . ⑫ . ⑱			

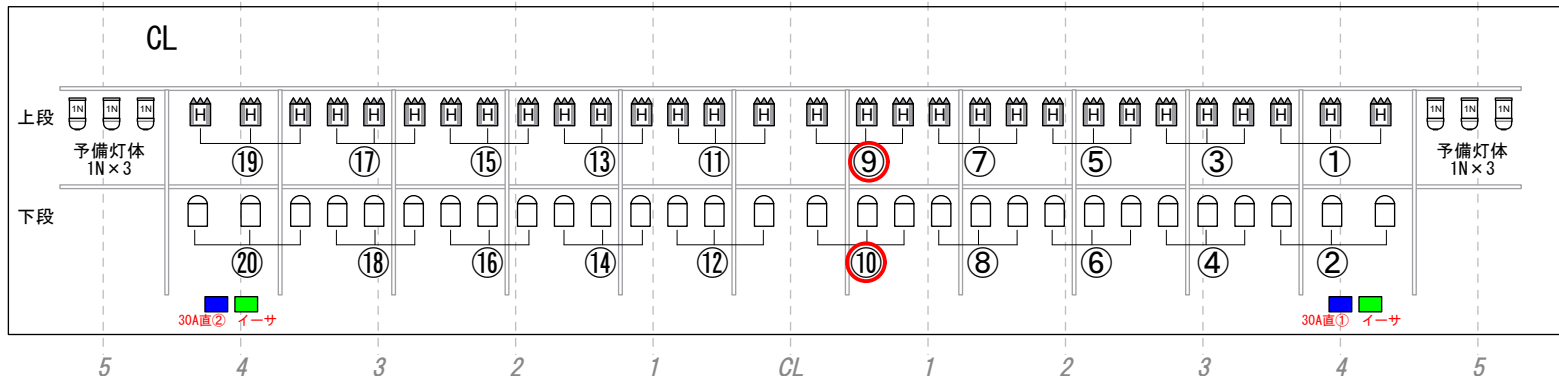

<p>FR (下手・上手)</p> <p>調光回路 × 6 うち1回路純直切替可 (①) (C型20A(ミニC)コンセント3口ずつ)</p> <p>30A直回路 × 1 (C型30Aコンセント2口ずつ)</p> <p>平行コンセント直回路 × 1</p> <p>照明用イーサネット × 1 (イーサコン)</p> <p>基本吊込み 1kW 凸 (CSQ) × 9台 1kW Hivex (HQE250H) × 9台</p> <p>PIN</p> <p>USHIO SUPERSOL 2009SR × 4台</p> <p>60A直回路 (C型60Aコンセント×1、C型30Aコンセント×2 3口合計60Aまで)</p> <p>平行コンセント直回路 × 1</p> <p>照明用イーサネット × 1 (イーサコン)</p>	<p>CL</p> <p>調光回路 × 20 うち2回路純直切替可 (⑨⑩) (C型20A(ミニC)コンセント3口ずつ)</p> <p>30A直回路 × 2 (C型30Aコンセント2口ずつ)</p> <p>平行コンセント直回路 × 2</p> <p>照明用イーサネット × 2 (イーサコン)</p> <p>基本吊込み 1kW 凸 (CSQ) × 30台 1kW Hivex (HQE350H) × 30台</p> <p>予備灯体 1kW Par 1N × 6台</p>
---	--

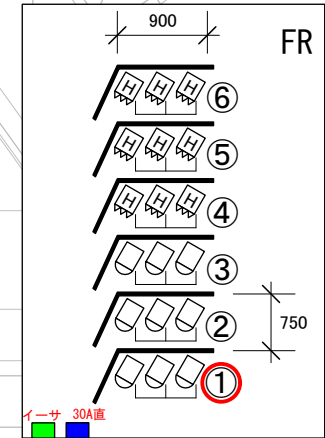

赤丸○：直調切替回路

	1kW Hivex (HQE250H)
	1kW Hivex (HQE350H)
	1kW 凸 (CSQ)
	1kW Par 1N
	100V直 1回路 調光用イーサネット
	100V直 30A 1回路 (C型30A 2口) ※2口合計30Aまで
	100V直 60A 1回路 (C型30A 2口 C型60A 1口) ※3口合計60Aまで